



ΕΦΗΜΕΡΙΣ ΤΗΣ ΚΥΒΕΡΝΗΣΕΩΣ

ΤΗΣ ΕΛΛΗΝΙΚΗΣ ΔΗΜΟΚΡΑΤΙΑΣ

ΤΕΥΧΟΣ ΤΕΤΑΡΤΟ **Αρ. Φύλλου 1102**

13 Δεκεμβρίου 2002

ΠΕΡΙΕΧΟΜΕΝΑ

ΑΠΟΦΑΣΕΙΣ

ΑΠΟΦΑΣΕΙΣ

Αριθ. 1091103/9768/Β0010 (1)

Καθορισμός ορίων αιγιαλού στη θέση «Βαπόρια Αγίου Νικολάου» νήσου Σύρου Ν. Κυκλάδων.

Ο ΥΦΥΠΟΥΡΓΟΣ ΟΙΚΟΝΟΜΙΑΣ ΚΑΙ ΟΙΚΟΝΟΜΙΚΩΝ

Έχοντας υπόψη:

1. Τις διατάξεις της παρ. 2 του άρθρου 34 του Ν. 2971/2001, περί αιγιαλού και παραλίας, σύμφωνα με τις οποίες οι εκκρεμείς υποθέσεις που αφορούν τον καθορισμό αιγιαλού και παραλίας εξακολουθούν να διέπονται από τις ισχύουσες μέχρι την έναρξη ισχύος του νόμου αυτού διατάξεις.

2. Την 252/2002 γνωμοδότηση του Νομικού Συμβουλίου του Κράτους.

3. Τις διατάξεις του Α.Ν. 2344/40.

4. Τις διατάξεις του άρθρου 3 του Ν. 2971/2001.

5. Τις διατάξεις του Π.Δ. 551/88 «Οργάνωση Νομαρχιών - Οργάνωση Οικονομικών Υπηρεσιών» (ΦΕΚ 259 τ.Α΄).

6. Τις διατάξεις του Ν. 2218/94 «περί ίδρυσης Νομαρχιακής Αυτοδιοίκησης κ.λ.π.» (ΦΕΚ 90 τ.Α΄).

7. Τις διατάξεις του άρθρου 14 του Ν. 2399/96 «Υλοποίηση της εισοδηματικής πολιτικής έτους 1996 για μισθούς και συντάξεις και άλλες διατάξεις» (ΦΕΚ 90 τ.Α΄), με το οποίο καταργήθηκαν οι θέσεις των Περιφερειακών Διευθυντών και οι αρμοδιότητες τους περιήλθαν στο Γενικό Γραμματέα Περιφέρειας.

8. Τις διατάξεις των παρ. 2 και 6 του άρθρου 1 του Ν. 2503/97 «Διοίκηση, Οργάνωση, Στελέχωση της Περιφέρειας, ρύθμιση θεμάτων για την Τοπική Αυτοδιοίκηση και άλλες διατάξεις» (ΦΕΚ 107 τ.Α΄) σύμφωνα με τις οποίες οι Περιφερειακές Υπηρεσίες του Υπουργείου Οικονομικών που συγκροτούσαν την Περιφερειακή Διοίκηση του Νομού ή Νομαρχίας δεν υπήχθησαν στην ενιαία οργανική μονάδα της Περιφέρειας, ούτε καταργήθηκαν, αλλά αποτελούν από 1.9.1997 Υπηρεσίες του Υπουργείου Οικονομικών.

9. Το 28979/31.7.1997 έγγραφο της Δ/νσης Διοίκησης του Υπουργείου Εσωτερικών, Δημ. Διοίκησης και Αποκέντρωσης, σύμφωνα με το οποίο οι αρμοδιότητες του Γενικού Γραμματέα της Περιφέρειας σε θέματα Υπηρεσιών του Υπουργείου Οικονομικών, μεταφέρονται από 1.9.1997 στον Υπουργό Οικονομικών.

10. Την 1100383/1330/Α0006/31.10.2001 (ΦΕΚ 1485 τ.Β΄/31.10.2001) κοινή απόφαση των Πρωθυπουργού και Υπουργού Οικονομικών, περί καθορισμού αρμοδιοτήτων των Υφυπουργών Οικονομικών.

11.Την 1115093/1378/Α0006/17.12.2001 (ΦΕΚ 1720 τ.Β΄/21.12.2001) απόφαση του Υφυπουργού Οικονομικών, περί μεταβίβασης αρμοδιοτήτων στο Γενικό Γραμματέα, στους Γενικούς Διευθυντές κ.λ.π. του Υπουργείου Οικονομικών.

12. Την από 17.5.2002 έκθεση της Επιτροπής καθορισμού των ορίων αιγιαλού και παραλίας στη θέση «Βαπόρια Αγίου Νικολάου» νήσου Σύρου Ν. Κυκλάδων και το από Οκτώβριο 1996 τοπογραφικό διάγραμμα, κλίμακας 1:500, το οποίο έχει συνταχθεί από τον τοπογράφο μηχανικό Κ. Ζαφείρη σε δύο (2) πινακίδες και θεωρήθηκε από τον Προϊστάμενο Τεχνικών Υπηρεσιών του Λιμενικού Ταμείου Ν. Κυκλάδων Δημήτριο Δρουμπέτα.

13. Τα Φ.544.5/1/02/Σ. 41/10.1.2002 και Φ.544.5/445/02/Σ.1022/13.8.2002 έγγραφα του Γενικού Επιτελείου Ναυτικού, αποφασίζουμε:

Επικυρώνουμε την από 17.5.2002 έκθεση της Επιτροπής καθορισμού των ορίων αιγιαλού και παραλίας στη θέση «Βαπόρια Αγίου Νικολάου» νήσου Σύρου Ν. Κυκλάδων και το από Οκτώβριο 1996 τοπογραφικό διάγραμμα, κλίμακας 1:500, το οποίο έχει συνταχθεί από τον τοπογράφο μηχανικό Κ. Ζαφείρη σε δύο (2) πινακίδες και θεωρήθηκε από τον Προϊστάμενο Τεχνικών Υπηρεσιών του Λιμενικού Ταμείου Ν. Κυκλάδων Δημήτριο Δρουμπέτα.

Στο τοπογραφικό αυτό διάγραμμα καθορίστηκε η οριογραμμή του αιγιαλού με κόκκινη συνεχή πολυγωνική γραμμή, με στοιχεία Α1,Α2,Α3,...,Α50,Α51,Α52.

Δεν καθορίζεται ζώνη παραλίας. Παλαιός αιγιαλός δεν υφίσταται.

Η παρούσα απόφαση μαζί με την έκθεση της Επιτροπής

και το τοπογραφικό διάγραμμα, να δημοσιευθούν στην Εφημερίδα της Κυβερνήσεως.

Αθήνα, 26 Νοεμβρίου 2002

Με εντολή Υφυπουργού
Ο Γενικός Διευθυντής Δημόσιας Περιουσίας
και Εθνικών Κληροδοτημάτων
ΣΠΥΡΟΣ Ι. ΣΤΑΘΗΣ

ΕΚΘΕΣΗ ΕΠΙΤΡΟΠΗΣ ΚΑΘΟΡΙΣΜΟΥ ΤΩΝ ΟΡΙΩΝ ΤΟΥ ΑΙΓΙΑΛΟΥ (ΑΡΘΡΟ 3 Ν. 2971/19.12.2001)

Για τον καθορισμό των ορίων του αιγιαλού που γίνεται για πρώτη φορά στη θέση «Βαπόρια Αγίου Νικολάου», Ν. Σύρου.

Στην Σύρο, σήμερα 17.5.2002, οι υπογεγραμμένοι:

1. ΣΤΕΛΙΟΣ ΣΕΖΕΝΙΑΣ, Προϊστάμενος της Κτηματικής Υπηρεσίας του Νομού Κυκλάδων, ως πρόεδρος,

2. ΛΕΜΠΟΤΕΣΗ ΒΙΚΤΩΡΙΑ, Τοπογράφος Μηχανικός της Κτηματικής Υπηρεσίας Ν. Κυκλάδων, ως μέλος και

3. ΑΓΗΣΙΛΑΟΣ ΜΑΝΗΣ, Υπολιμενάρχης Σύρου, ως αναπληρωτής του κωλυομένου τακτικού μέλους.

Τα μέλη της Επιτροπής:

1. ΚΑΛΛΙΟΠΗ ΚΑΡΔΑΜΙΤΣΗ, Διευθύντρια της Διεύθυνσης Πολεοδομίας Νομαρχιακής Αυτοδιοίκησης Ν. Κυκλάδων και

2. ΕΜΜΑΝΟΥΗΛ ΚΑΛΑΒΡΟΣ, Διευθυντής Χωροταξίας και Περιβάλλοντος της Γενικής Γραμματείας Περιφέρειας Ν. Κυκλάδων αν και προσκλήθηκαν με την 2002 Πρόσκληση του Προέδρου δεν παρευρέθησαν αποτελούντες την επιτροπή καθορισμού των ορίων του αιγιαλού δυνάμει του άρθρου 100 του Π.Δ. 284/88 όπως αυτό τροποποιήθηκε με τις διατάξεις του άρθρου 3 του Ν. 2971/19.12.2001 «περί αιγιαλού και παραλίας», σε συνδυασμό με την 953/30.1.2002 Απόφαση Οικονομικής Επιθεώρησης Ανατολικής Αττικής «περί ορισμού μελών Επιτροπής Καθορισμού ορίων αιγιαλού και παραλίας, μεταβήκαμε επί τόπου στην προαναφερθείσα περιοχή και

Λαβόντες υπ' όψη

1. Την 3936/4.8.1997 αίτηση του Δήμου Ερμούπολης για καθορισμό των ορίων του αιγιαλού στην προαναφερόμενη περιοχή.

2. Το τοπογραφικό, υψομετρικό και κτηματολογικό διάγραμμα το οποίο συντάχθηκε τον Οκτώβριο 1996 από τον Κωνσταντίνο Ζαφείρη, Τοπογράφο Μηχανικό σε δύο πινακίδες σε κλίμακα 1:500 και θεωρήθηκε από τον Δημήτριο Δρυμπέτα Πολιτικό Μηχανικό, Προϊστάμενο Τεχνικών Υπηρεσιών Λιμενικού Ταμείου Ν. Κυκλάδων.

3. Τις διατάξεις του Ν. 2971/2001 «Αιγιαλός, παραλία και άλλες διατάξεις» όπως αυτός ισχύει & τον Ν. 1337/83 καθώς και την προς αυτόν σχετική Δικαστηριακή και Διοικητική Νομολογία.

4. Την από την επιτόπια μετάβαση σχηματισθείσα αντίληψη περί του πλάτους της βρεχόμενης ζώνης της ξηράς και λοιπών συναφών στοιχείων, δηλαδή:

α) Η μορφολογία της ακτής είναι στο μεγαλύτερο μέρος της δομημένη με κτίρια και σε μερικά σημεία βραχώδης.

β) Το ανάπτυγμα του πελάγους αρχίζει σε απόσταση 2 χιλιομέτρων από την ακτογραμμή (βυθομετρική των 100 μέτρων).

γ) Η περιοχή επηρεάζεται από ανέμους νοτίων-νοτιοανατολικών διευθύνσεων.

δ) Το συνημμένο Π.Δ. 21/7/76, ΦΕΚ 47Δ΄/14.2.76 στο οποίο καθορίζονται όροι και περιορισμοί δόμησης του παραδοσιακού ρυμοτομικού σχεδίου της Ερμούπολης ως και των υφισταμένων των προ του 1923 οικισμών: Ανάσταση, Καρναρόλες, Καμίνια, Ταξιάρχης και Λαζαρέτα και όπου η συγκεκριμένη περιοχή και θέση Βαποριών Αγίου Νικολάου βρίσκεται εντός του ρυμοτομικού σχεδίου της Ερμούπολης που καθορίσθηκε το έτος 1928 (Σχέδιο πόλης κλίμακας 1:2000 από Μάρτιο 1928).

ε) Στην περιοχή Βαπόρια τα υφιστάμενα κτίρια έχουν χαρακτηρισθεί ως παραδοσιακά ή διατηρητέα, προστατευόμενα τα μεν παραδοσιακά από τα Υπουργεία Αιγαίου & ΠΕ.ΧΩ.Δ.Ε. με αποφάσεις που έχουν εκδόσει, τα δε διατηρητέα με τις ΥΠΠΟ/ΔΙΛΑΠ/Γ/429/9190/12.2.88 και ΥΠΠΟ/ΔΙΛΑΠ/Γ/3496/48177/10.10.96, οι οποίες επισυνάπτονται. Στα χαρακτηρισμένα παραδοσιακά και διατηρητέα κτίρια απαγορεύεται η κατεδάφιση τους εν όλω ή εν μέρει, καθώς και οποιεσδήποτε παρεμβάσεις που αλλοιώνουν την αρχιτεκτονική μορφή του κτιρίου, χωρίς την έγκριση των προαναφερομένων Υπουργείων.

στ) Το φωτογραφικό υλικό που λάβαμε υπόψη από το βιβλίο της Ερμούπολης του Τραυλού και το βιβλίο Ενθύμιον Σύρου του Μάνου Ελευθερίου, το οποίο απεικονίζει την κατάσταση των κτιρίων των «Βαποριών» από το έτος 1854 έως το 1920.

ζ) Τις 273/1999 και 571/2000 γνωμοδοτήσεις της ολομέλειας του ΝΣΚ οι οποίες αφορούν στη δυνατότητα της διοίκησης να μη δημιουργήσει παραλία και αν ακόμη διαπιστώνεται ότι δεν εξυπηρετούνται οι σκοποί του άρθρου 7 του ΑΝ 2344/40, αν στη συγκεκριμένη περίπτωση μη οριοθέτησης ζώνης της παραλίας στα Βαπόρια Ερμούπολης διαπιστωθεί ότι συντρέχει πραγματικός ή και νομικός λόγος.

5. Το 544.5/1/02/10.1.2002 έγγραφο του Γ.Ε.Ν., αποφασίζουμε:

1. Καθορίζουμε επί του ανωτέρω τοπογραφικού διαγράμματος:

α) Την οριογραμμή του αιγιαλού με κόκκινη συνεχή πολυγωνική γραμμή και στοιχεία Α1, Α2, Α3, ... Α49, Α50, Α51, Α52.

2. Δεν καθορίζουμε ζώνη παραλίας για του λόγους που αναφέρονται παραπάνω.

3. Αποφαινόμαστε ότι δεν υφίσταται παλαιός αιγιαλός.

Η Επιτροπή

Ο Πρόεδρος	Τα Μέλη
ΣΤΕΛΙΟΣ ΣΕΖΕΝΙΑΣ	ΛΕΜΠΟΤΕΣΗ ΒΙΚΤΩΡΙΑ
	ΑΓΗΣΙΛΑΟΣ ΜΑΝΗΣ



ΠΙΝΑΚΑΣ ΣΥΝΤΕΤΑΓΜΕΝΩΝ ΑΙΓΙΑΛΟΥ		
Α/Α	ΣΥΝΤΕΤΑΓΜΕΝΗ Χ	ΣΥΝΤΕΤΑΓΜΕΝΗ Υ
Α1	-1.963,50	21.352,50
Α2	-1.972,90	21.353,00
Α3	-1.973,00	21.356,50
Α4	-1.978,10	21.364,20
Α5	-1.965,60	21.367,40
Α6	-1.964,20	21.377,50
Α7	-1.963,90	21.392,00
Α8	-1.967,90	21.401,50
Α9	-1.966,90	21.412,40
Α10	-1.958,60	21.411,40
Α11	-1.958,80	21.417,10
Α12	-1.962,40	21.417,90
Α13	-1.962,80	21.441,40
Α14	-1.971,10	21.447,00
Α15	-1.972,50	21.475,00
Α16	-1.968,90	21.475,60
Α17	-1.971,10	21.498,50
Α18	-1.991,40	21.498,40
Α19	-1.997,70	21.517,90
Α20	-2.005,90	21.526,50
Α21	-2.007,40	21.528,50
Α22	-2.006,50	21.555,10
Α23	-2.006,60	21.555,00
Α24	-2.007,10	21.560,90
Α25	-2.009,50	21.561,00
Α26	-2.009,50	21.577,60
Α27	-2.005,50	21.577,90
Α28	-2.006,70	21.588,50
Α29	-2.009,20	21.610,90
Α30	-2.005,60	21.610,90
Α31	-2.006,50	21.623,00
Α32	-1.989,00	21.640,90
Α33	-2.001,60	21.651,10
Α34	-1.990,20	21.658,10
Α35	-1.992,50	21.660,10
Α36	-1.986,90	21.666,90
Α37	-1.997,10	21.679,00
Α38	-1.985,20	21.691,00
Α39	-1.975,20	21.699,10
Α40	-1.945,50	21.706,50
Α41	-1.930,50	21.711,30
Α42	-1.916,70	21.712,60
Α43	-1.911,00	21.712,20
Α44	-1.883,90	21.716,10
Α45	-1.872,20	21.711,10
Α46	-1.858,10	21.714,50
Α47	-1.849,00	21.714,60
Α48	-1.837,40	21.713,00
Α49	-1.804,30	21.709,80
Α50	-1.759,50	21.700,40
Α51	-1.745,60	21.693,10
Α52	-1.731,70	21.700,20

ΤΕΧΝΙΚΗ ΕΚΘΕΣΗ

Τα σταθερά σημεία Σι χρησιμεύουν για αφετηρία οριζοντίων μετρήσεων στο τριγωνομετρικό σύστημα αναφοράς της χώρας και είναι υλοποιημένα με καρφί.

Αφετηρία κατακόρυφων μετρήσεων πάρθηκε η μέση στάθμη της θάλασσας.

Η ισοδιάσταση των ισοβαθών καμπύλων 1μ.

Οι γραμμές του Αιγιαλού καθορίζονται από τα άκρα των ευθυγράμμων τμημάτων γνωστού μήκους και τα σημεία των Πολυγωνικών γραμμών καθορίζονται από τις συντεταγμένες τους στο σύστημα αναφοράς που έγιναν οι μετρήσεις.

Η γραμμή της παραλίας συμπίπτει με την γραμμή του Αιγιαλού από το σημείο Α2 και μέχρι το Α52.

Η γραμμή του Αιγιαλού σημειώνεται με χρώμα **ΚΟΚΚΙΝΟ**.

Η παρούσα χάραξη συνδέεται προς νότια με παλαιότερη χάραξη με βάση την Απόφαση Νομάρχη Κυκλάδων 6538/8-10-82 η οποία δημοσιεύτηκε στο ΦΕΚ 556 Δ/11-6-82

ΤΟ ΠΑΡΟΝ ΤΟΠΟΓΡΑΦΙΚΟ ΔΙΑΓΡΑΜΜΑ ΣΥΝΟΔΕΥΕΙ ΤΗΝ ΑΠΟ 17-5-2002 ΕΚΘΕΣΗ ΤΗΣ ΕΠΙΤΡΟΠΗΣ

ΣΥΡΟΣ 17-5-2002

Ο ΠΡΟΕΔΡΟΣ


Η ΕΠΙΤΡΟΠΗ


ΤΑ ΜΕΛΗ


Ο ΠΡΟΕΔΡΟΣ
ΣΤΕΛΙΟΣ ΣΕΣΕΝΙΑΣ
Η ΕΠΙΤΡΟΠΗ
ΤΑ ΜΕΛΗ
1. ΔΕΜΠΟΤΚΕΗ ΒΙΚΤΩΡΙΑ ΤΟΠΟΓΡΑΦΟΣ ΜΗΧΑΝΙΚΟΣ
2. ΑΓΗΣΙΛΑΟΣ ΝΑΝΗΣ ΥΠΟΛΙΜΕΝΑΡΧΗΣ ΣΥΡΟΥ
ΕΝΗΜΕΡΩΣΗ ΤΟΠΟΓΡΑΦΙΚΟΥ ΔΙΑΓΡΑΜΜΑΤΟΣ
ΣΥΡΟΣ ΑΠΡΙΛΙΟΣ 2002
Ο ΜΗΧΑΝΙΚΟΣ
2
1
ΕΛΛΗΝΙΚΗ ΔΗΜΟΚΡΑΤΙΑ
ΝΟΜΑΡΧΙΑ ΚΥΚΛΑΔΩΝ
ΛΙΜΕΝΙΚΟ ΤΑΜΕΙΟ
Π1/2
ΜΕΛΕΤΗ
" ΣΥΝΤΑΞΗ ΤΟΠΟΓΡΑΦΙΚΩΝ ΔΙΑΓΡΑΜΜΑΤΩΝ ΓΙΑ ΤΟΝ ΚΑΘΟΡΙΣΜΟ ΑΙΓΙΑΛΟΥ ΚΑΙ ΠΑΡΑΛΙΑΣ ΣΤΟΥΣ ΟΡΜΟΥΣ ΑΓ. ΝΙΚΟΛΑΟΥ ΣΥΡΟΥ, ΚΑΜΑΡΩΝ ΣΙΦΝΟΥ, ΚΑΡΑΒΟΣΤΑΣΙΟΥ ΦΟΛΕΓΑΝΔΡΟΥ ΦΗΡΩΝ ΘΗΡΑΣ ΚΑΙ ΤΜΗΜΑΤΟΣ ΠΑΡΟΙΚΙΑΣ ΠΑΡΟΥ "
ΤΙΤΛΟΣ ΣΧΕΔΙΟΥ
ΑΓ. ΝΙΚΟΛΑΟΣ ΣΥΡΟΥ
DATUM : ΑΘΗΝΩΝ φ0 = 37 15
ΕΛΛΕΝΟΕΙΔΕΣ : BESSEL λ0 = +0 15
ΠΡΟΒΟΛΗ : HATT
ΕΓΚΡΙΝΕΤΑΙ
ΚΛΙΜΑΚΑ 1:500
ΣΥΝΤΑΞΗ : ΖΑΦΕΙΡΗΣ ΚΩΝ/ΝΟΣ ΣΟΥΡΗΣ ΓΕΩΡΓΙΟΣ
ΑΝΑΔΟΧΟΣ : ΖΑΦΕΙΡΗΣ ΚΩΝ/ΝΟΣ
ΚΩΝ. ΧΡ. ΖΑΦΕΙΡΗΣ
ΤΟΠΟΓΡΑΦΟΣ ΜΗΧΑΝΙΚΟΣ
ΟΚΤΩΒΡΙΟΣ 1996 ΘΕΩΡΗΘΗΚΕ
Ο ΕΠΙΒΛΕΠΩΝ
Ο ΕΠΙΒΛΕΠΩΝ
ΜΑΝΩΛΙΟΣ Ν.
ΔΡΥΜΠΕΤΑΣ Δ.
ΔΡΥΜΠΕΤΑΣ ΔΗΜΗΤΡΙΟΣ ΠΟΛΙΤΙΚΟΣ ΜΗΧΑΝΙΚΟΣ
HOTEL HERMES
ΕΡΜΟΥΠΟΛΙΣ
ΕΘΝΙΚΟ ΤΥΠΟΓΡΑΦΕΙΟ
Για τεχνικούς λόγους στο σχεδιάγραμμα έγινε σμίκρυνση κατά ποσοστό 22%


ΠΙΝΑΚΑΣ ΣΥΝΤΕΤΑΓΜΕΝΩΝ ΑΙΓΙΑΛΟΥ

Α/Α	ΣΥΝΤΕΤΑΓΜΕΝΗ X	ΣΥΝΤΕΤΑΓΜΕΝΗ Y
Α1	-1.963,50	21.352,50
Α2	-1.972,90	21.353,00
Α3	-1.973,00	21.358,50
Α4	-1.978,10	21.364,20
Α5	-1.965,60	21.367,40
Α6	-1.964,20	21.377,50
Α7	-1.963,90	21.392,00
Α8	-1.967,90	21.401,50
Α9	-1.966,90	21.412,40
Α10	-1.958,60	21.411,40
Α11	-1.968,80	21.417,10
Α12	-1.962,40	21.417,80
Α13	-1.962,80	21.441,40
Α14	-1.971,10	21.447,00
Α15	-1.972,50	21.475,00
Α16	-1.968,90	21.475,60
Α17	-1.971,10	21.499,50
Α18	-1.991,40	21.496,40
Α19	-1.997,70	21.517,90
Α20	-2.003,90	21.526,50
Α21	-2.007,40	21.528,50
Α22	-2.008,50	21.555,10
Α23	-2.006,60	21.555,00
Α24	-2.007,10	21.560,90
Α25	-2.009,50	21.561,00
Α26	-2.009,60	21.577,60
Α27	-2.005,50	21.577,90
Α28	-2.006,70	21.588,50
Α29	-2.009,20	21.610,90
Α30*	-2.005,60	21.610,90
Α31	-2.000,50	21.623,00
Α32	-1.989,00	21.640,90
Α33	-2.001,60	21.651,10
Α34	-1.990,20	21.658,10
Α35	-1.992,50	21.660,10
Α36	-1.988,90	21.666,90
Α37	-1.997,10	21.679,00
Α38	-1.985,20	21.691,00
Α39	-1.975,20	21.699,10
Α40	-1.945,50	21.706,50
Α41	-1.930,50	21.711,50
Α42	-1.916,70	21.712,80
Α43	-1.911,00	21.712,20
Α44	-1.883,90	21.716,10
Α45	-1.872,20	21.711,10
Α46	-1.858,10	21.714,50
Α47	-1.848,00	21.714,60
Α48	-1.837,40	21.713,90
Α49	-1.804,30	21.709,60
Α50	-1.759,80	21.700,40
Α51	-1.745,60	21.693,10
Α52	-1.731,70	21.700,20

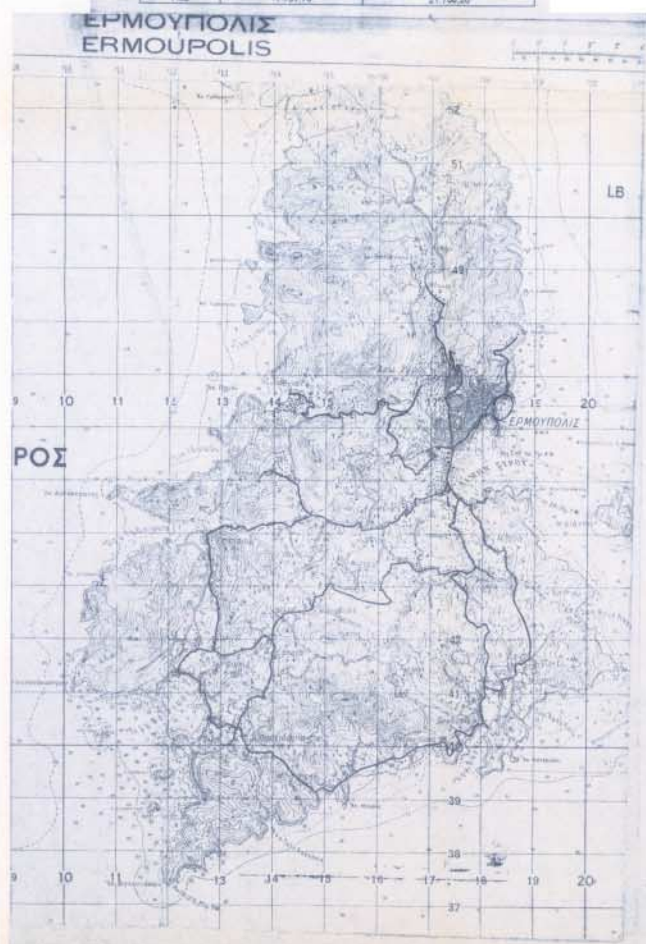

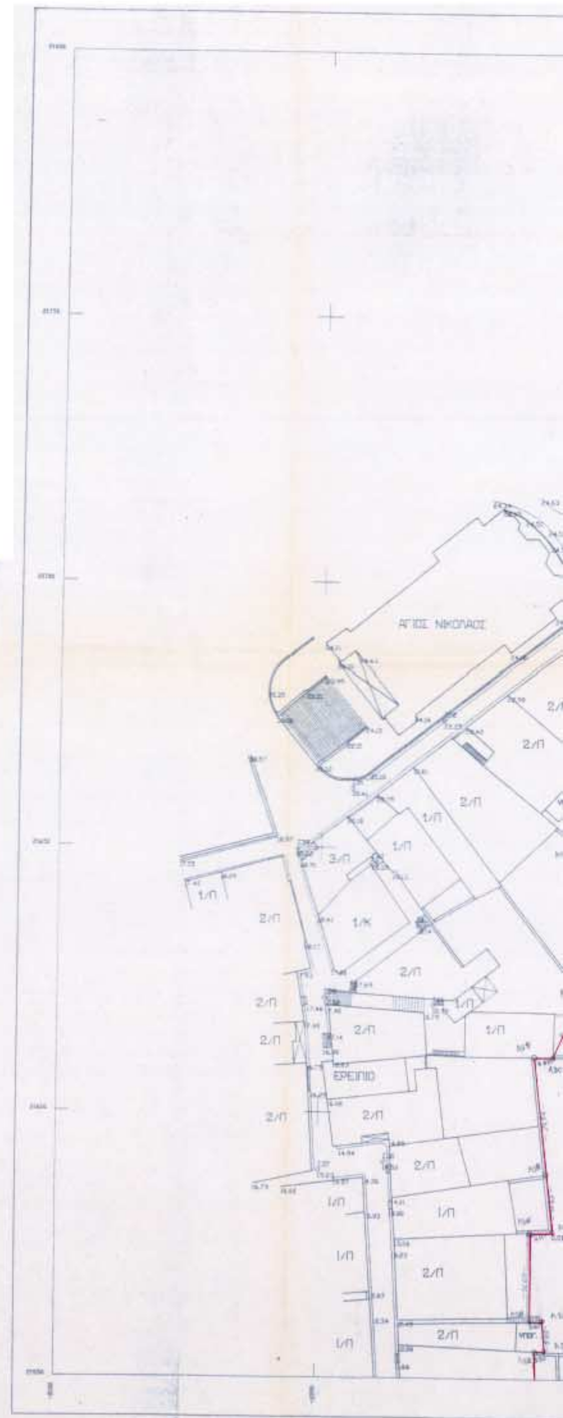

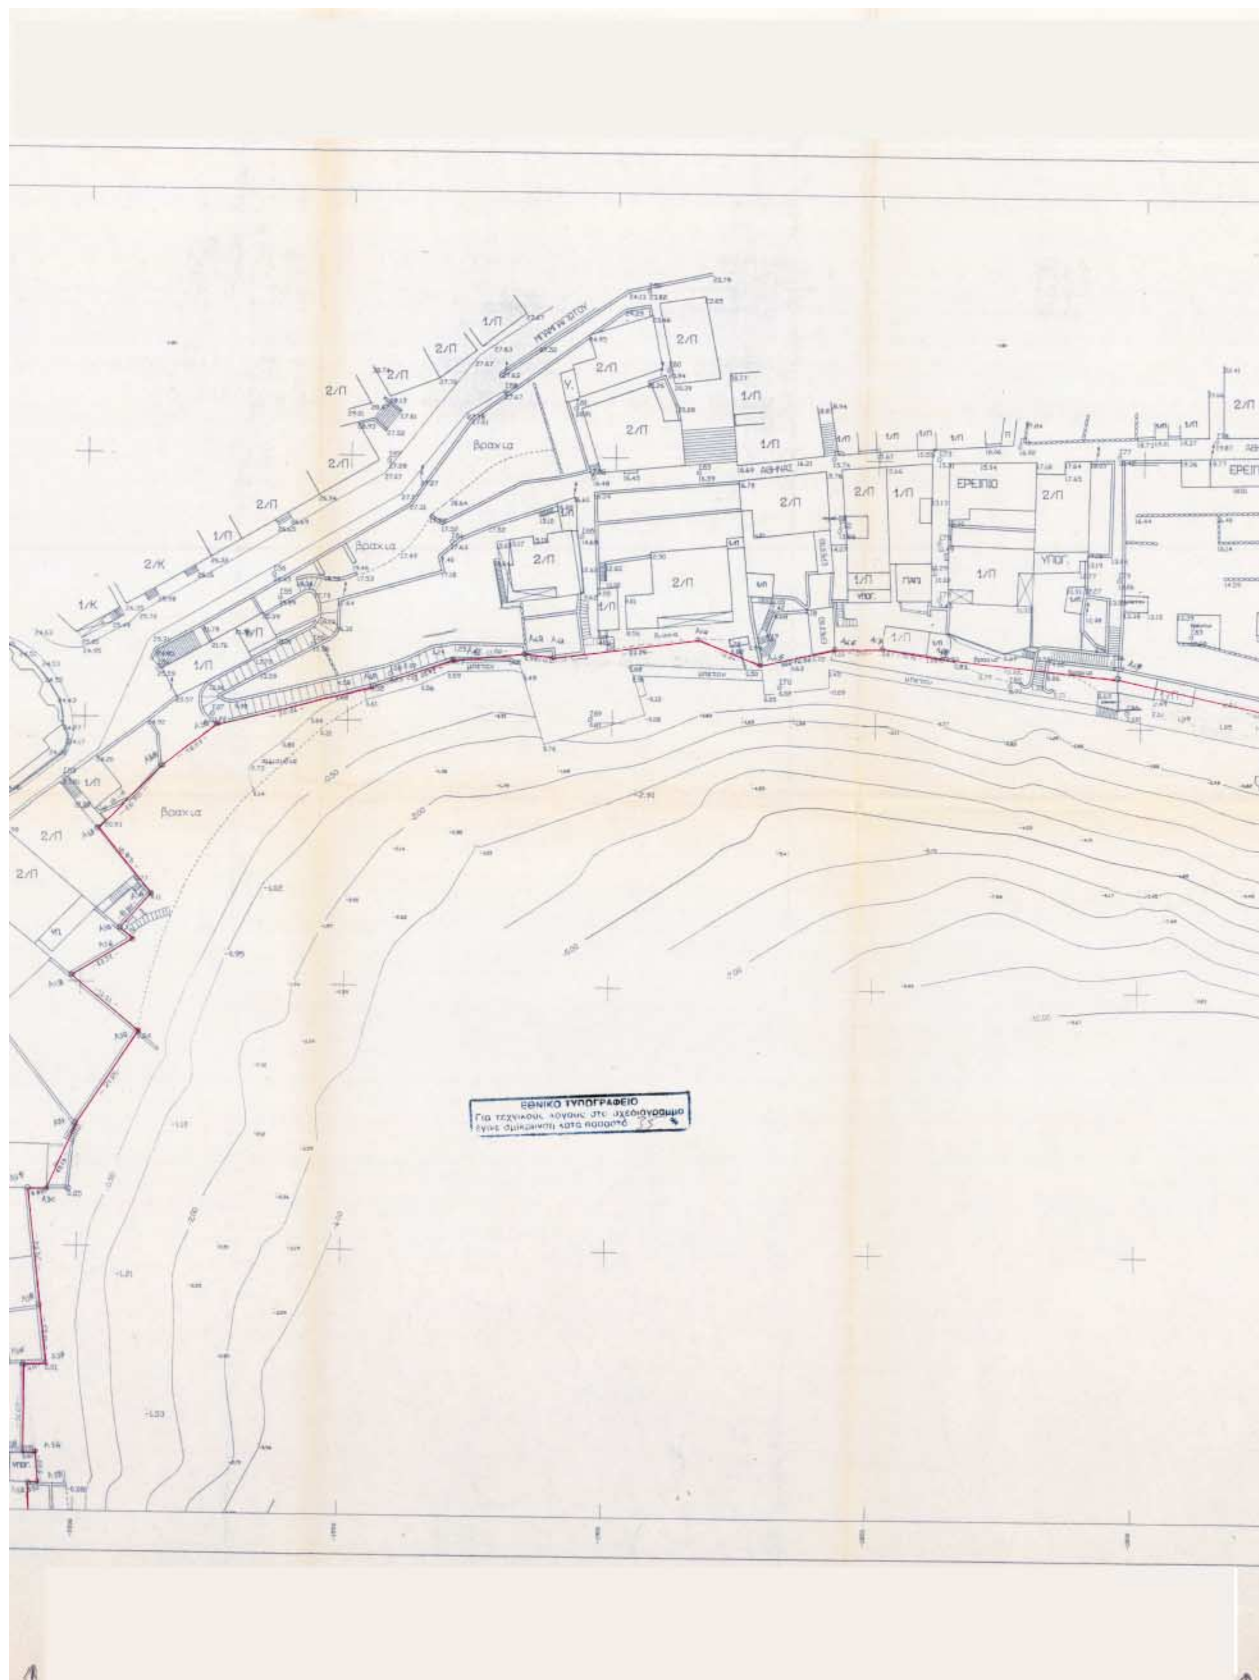
ΕΘΝΙΚΟ ΤΥΠΟΓΡΑΦΕΙΟ
Για τεχνικούς λόγους στο σχεδιάγραμμα
έγινε σμίκρυνση κατά ποσοστό 55 %
ΕΡΕΙΠΙΟ
ΥΠΟΓ.
Βραχια
ΑΘΗΝΑΣ

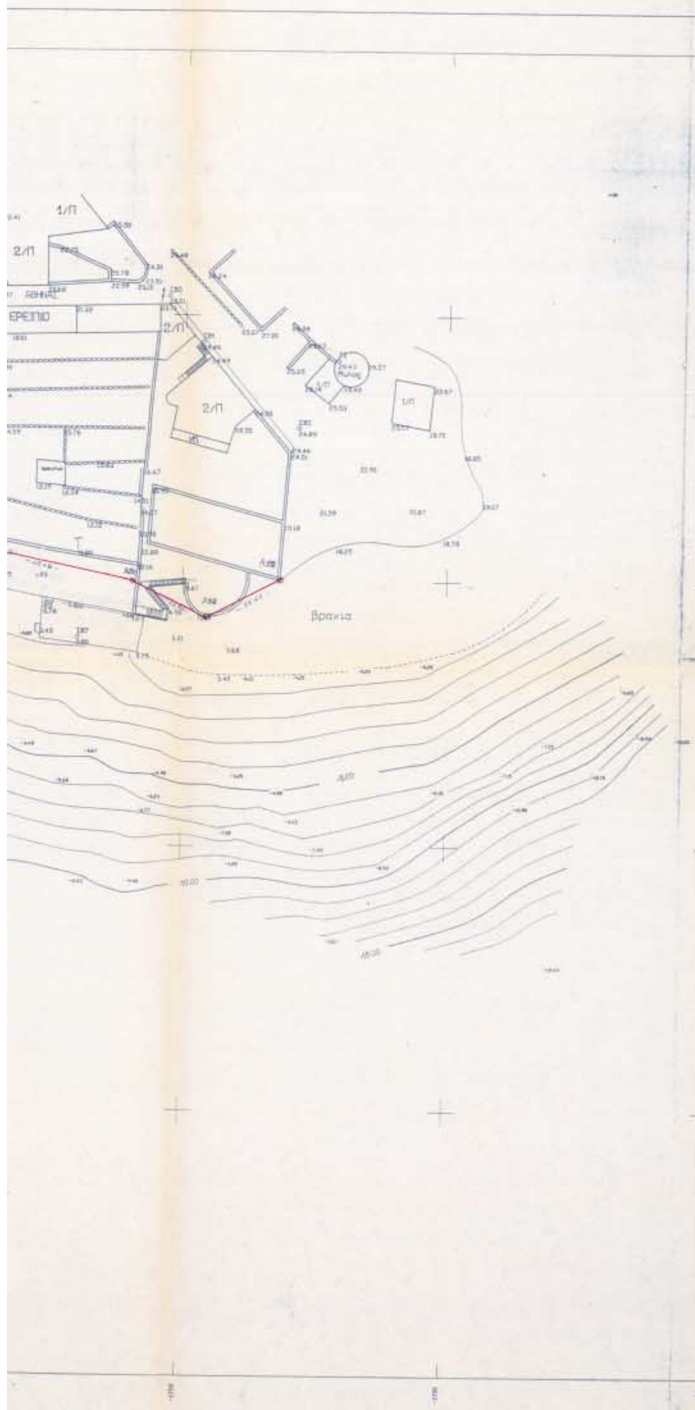

ΤΕΧΝΙΚΗ ΕΚΘΕΣΗ

Τα σταθερά σημεία Σι χρησιμεύουν για αφετηρία οριζοντίων μετρήσεων στο τριγωνομετρικό σύστημα αναφοράς της χώρας και είναι υλοποιημένα με καρφί.

Αφετηρία κατακόρυφων μετρήσεων πάρθηκε η μέση στάθμη της θάλασσας.

Η ισοδιάσταση των ισοβαθών καμπύλων 1μ

Οι γραμμές του Αιγιαλού καθορίζονται από τα άκρα των ευθυγράμμων τμημάτων γνωστού μήκους και τα σημεία των Πολυγωνικών γραμμών καθορίζονται από τις συντεταγμένες τους στο σύστημα αναφοράς που έγιναν οι μετρήσεις.

Η γραμμή της παραλίας συμπίπτει με την γραμμή του Αιγιαλού από το σημείο Α2 και μέχρι το Α92.

Η γραμμή του Αιγιαλού σημειώνεται με χρώμα **ΚΟΚΚΙΝΟ**.

Η παρούσα χάραξη συνδέεται προς νότια με παλαιότερη χάραξη με βάση την Απόφαση Νομάρχη Κυκλάδων 6638/15-10-92 η οποία δημοσιεύτηκε στο ΦΕΚ 286 Δ/16-6-83

ΤΟ ΠΑΡΟΝ ΤΟΠΟΓΡΑΦΙΚΟ ΔΙΑΓΡΑΜΜΑ ΣΥΝΟΔΕΥΕΙ ΤΗΝ ΑΠΟ 17/5/2002 ΕΚΘΕΣΗ ΤΗΣ ΕΠΙΤΡΟΠΗΣ.

ΣΥΡΟΣ 17-5-2002

Ο ΠΡΟΕΔΡΟΣ


ΣΤΕΛΙΟΣ ΣΕΖΕΝΙΑΣ

Η ΕΠΙΤΡΟΠΗ

ΤΑ ΜΕΛΗ

1. ΛΕΜΠΟΤΕΣΗ ΒΙΚΤΩΡΙΑ
ΤΟΠΟΓΡΑΦΟΣ ΜΗΧΑΝΙΚΟΣ

2. ΑΓΗΣΙΛΑΟΣ ΜΑΝΗΣ
ΥΠΟΛΙΜΕΝΑΡΧΗΣ ΣΥΡΟΥ

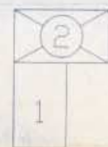

1

ΕΝΗΜΕΡΩΣΗ ΤΟΠΟΓΡΑΦΙΚΟΥ ΔΙΑΓΡΑΜΜΑΤΟΣ

ΣΥΡΟΣ ΑΠΡΙΛΙΟΣ 2002

Ο ΜΗΧΑΝΙΚΟΣ

ΕΛΛΗΝΙΚΗ ΔΗΜΟΚΡΑΤΙΑ
ΝΟΜΑΡΧΙΑ ΚΥΚΛΑΔΩΝ
ΛΙΜΕΝΙΚΟ ΤΑΜΕΙΟ

Π2/2

ΜΕΛΕΤΗ

" ΣΥΝΤΑΞΗ ΤΟΠΟΓΡΑΦΙΚΩΝ ΔΙΑΓΡΑΜΜΑΤΩΝ ΓΙΑ ΤΟΝ ΚΑΘΟΡΙΣΜΟ ΑΙΓΙΑΛΟΥ ΚΑΙ ΠΑΡΑΛΙΑΣ ΣΤΟΥΣ ΟΡΜΟΥΣ ΑΓ. ΝΙΚΟΛΑΟΥ ΣΥΡΟΥ, ΚΑΜΑΡΩΝ ΣΙΦΝΟΥ, ΚΑΡΑΒΟΣΤΑΣΙΟΥ ΦΟΛΕΓΑΝΔΡΟΥ ΦΗΡΩΝ ΘΗΡΑΣ, ΚΑΙ ΤΜΗΜΑΤΟΣ ΠΑΡΟΙΚΙΑΣ ΠΑΡΟΥ "

ΤΙΤΛΟΣ ΣΧΕΔΙΟΥ

ΑΓ. ΝΙΚΟΛΑΟΣ ΣΥΡΟΥ

DATUM	: ΑΘΗΝΩΝ	φ0 = 37 15
ΕΛΛΕΙΨΟΕΙΔΕΣ	: BESSEL	λ0 = +0 15
ΠΡΟΒΟΛΗ	: HATT	ΦΧ 1:50000 ΕΡΜΟΥΠΟΛΙΣ

ΚΛΙΜΑΚΑ 1:500

ΣΥΝΤΑΞΗ : ΖΑΦΕΙΡΗΣ ΚΩΝ/ΝΟΣ
ΣΟΥΡΗΣ ΓΕΩΡΓΙΟΣ

ΑΝΑΔΟΧΟΣ : ΖΑΦΕΙΡΗΣ ΚΩΝ/ΝΟΣ Α.Τ.Ε.

ΚΩΝ. ΧΡ. ΖΑΦΕΙΡΗΣ
ΤΟΠΟΓΡΑΦΟΣ - ΜΗΧΑΝΙΚΟΣ
ΕΘΝΙΚΟΥ ΜΕΤΣΟΒΙΟΥ ΠΟΛΥΤΕΧΝΕΙΟΥ
ΜΕΛΟΣ Τ.Ε.Ε. ΑΡΙΘΜΟΣ ΜΗΤΡΩΟΥ 41853
ΕΠ. ΖΕΡΒΟΥ 10 - 12 Ν. ΦΑΛΗΡΟ ΠΕΙΡΑΙΑΣ
ΤΗΛΕΦ. 4814373 - Α.Φ.Μ. 29350 ...

ΑΚΡΙΒΕΣ ΦΩΤΟΑΝΤΙΓΡΑΦΟ
Σύρος 6-11-2002

ΟΚΤΩΒΡΙΟΣ 1996

Ο ΕΠΙΒΛΕΠΩΝ	Ο ΕΠΙΒΛΕΠΩΝ	Ο ΠΡΟΪΣΤΑΜΕΝΟΣ
ΜΑΝΩΛΙΟΣ Ν.	ΔΡΥΜΠΕΤΑΣ Δ.	

ΔΡΥΜΠΕΤΑΣ ΔΗΜΗΤΡΙΟΣ
ΠΟΛΙΤΙΚΟΣ ΜΗΧΑΝΙΚΟΣ

Αριθ. 2942 (2)

Κήρυξη έκτασης 0,858 στεμμάτων ως αναδασωτέας στη θέση «Μυρμηγκιάρα» περιφέρειας Δημοτικού Διαμερίσματος Παραβόλας Δήμου Παραβόλας.

Ο ΓΕΝΙΚΟΣ ΓΡΑΜΜΑΤΕΑΣ
ΠΕΡΙΦΕΡΕΙΑΣ ΔΥΤΙΚΗΣ ΕΛΛΑΔΟΣ

Έχοντας υπόψη:

1. Τις διατάξεις «περί διοικητικής αποκέντρωσης».
2. Τις διατάξεις του άρθρου 117 παρ. 3 του Συντάγματος.
3. Τις διατάξεις του Ν. 998/79 «περί προστασίας δασών κ.λ.π.» και ειδικότερα: α) του άρθρου 38 παρ. 1 και β) του άρθρου 41 παρ. 1.
4. Τις α) 160417/1180/8.7.80, β) 182447/3049/24.9.80 και γ) 141823/4.2.83 διαταγές του Υπουργείου Γεωργίας.
5. Τις διατάξεις των άρθρων 1 παρ. 1, 2 παρ. 1δ, 5 παρ. 3β, 6 παρ. 7 και 7 παρ. 2 του Ν. 2503/97 «Διοίκηση, Οργάνωση, Στελέχωση της Περιφέρειας».
6. Την 4189/1.11.2002 πρόταση του Δασαρχείου Αγρινίου περί κηρύξεως αναδασωτέας έκτασης.
7. Την 186Γ.Γ./30.6.98 (ΦΕΚ 727/Β/98) απόφαση του Γενικού Γραμματέα Περιφέρειας Δυτικής Ελλάδος «περί ανάθεσης αρμοδιοτήτων», αποφασίζουμε:

Κηρύσσουμε αναδασωτέα, με φυσική ή τεχνητή αναγέννηση, με σκοπό την προστασία για την επαναδημιουργία της δασικής βλάστησης που καταστράφηκε από παράνομη εκχέρσωση και την διατήρηση του χαρακτήρα της δασικής έκτασης ώστε να αποκλεισθεί η διάθεση αυτής για άλλο σκοπό, την παραπάνω δημόσια δασική έκταση των 0,858 στρεμμάτων που ανήκει στην κατηγορία των άρθρων 3 παρ. 2 και 4παρ. 1ε και του Ν. 998/79. Η ανωτέρω έκταση βρίσκεται στη θέση «Μυρμηγκιάρα» περιφέρειας Δημοτικού Διαμερίσματος Παραβόλας, Δήμου Παραβόλας, προσδιορίζεται από τα στοιχεία: Α,Β,Γ,Δ,Ε,Ζ,Η,Θ,Ι,Κ,Λ,Μ,Ν,Α και οριοθετείται ως ακολούθως:

Βόρεια: Με Ελαιώνα

Ανατολικά: Με Δημόσια Δασική Έκταση

Δυτικά: Με Ελαιώνα

Νότια: Με ελαιώνα και Δημόσια Δασική Έκταση όπως φαίνεται στο συνημμένο διάγραμμα, που αποτελεί αναπόσπαστο μέρος της απόφασης αυτής.

Η απόφαση αυτή να δημοσιευθεί στην Εφημερίδα της Κυβερνήσεως.

Πάτρα, 15 Νοεμβρίου 2002

Με εντολή Γενικού Γραμματέα Περιφέρειας
Ο Γενικός Δ/ντής Περιφέρειας
ΠΑΝΑΓΙΩΤΗΣ ΣΚΟΥΡΑΣ

